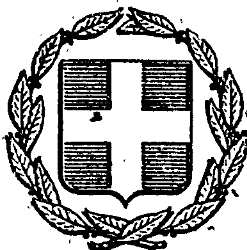


ΕΦΗΜΕΡΙΣ ΤΗΣ ΚΥΒΕΡΝΗΣΕΩΣ
ΤΗΣ ΕΛΛΗΝΙΚΗΣ ΔΗΜΟΚΡΑΤΙΑΣ

ΕΝ ΑΘΗΝΑΙΣ ΤΗ, 22 ΙΟΥΝΙΟΥ 1979 | ΤΕΥΧΟΣ ΤΕΤΑΡΤΟΝ | ΑΡΙΘΜΟΣ ΦΥΛΛΟΥ 341

ΠΕΡΙΕΧΟΜΕΝΑ

ΑΠΑΛΛΟΤΡΙΩΣΕΙΣ

ΑΝΑΚΟΙΝΩΣΕΙΣ

Ἀριθ. Φ. 1272/30278 (1)

Περὶ εἰδοποιήσεως παρακαταθέσεως ἀποζημιώσεως ἀπὸ ἀναγκαστικὴ ἀπαλλοτρίωση ἀκινήτου στὴ Θήβα.

Ο ΥΠΟΥΡΓΟΣ ΠΟΛΙΤΙΣΜΟΥ ΚΑΙ ΕΠΙΣΤΗΜΩΝ

Σύμφωνα μὲ τὶς διατάξεις τῶν ἄρθρων 7 καὶ 8 τοῦ Ν.Δ. 797/1971 «περὶ ἀναγκαστικῶν ἀπαλλοτριώσεων», πληροφοροῦμε ὅλους ὅσους:

α) Ἔχουν δικαιώματα κυριότητας ἢ ἄλλα ἐμπράγματα δικαιώματα στὸ ἀκίνητο ποὺ ἀπαλλοτριώθηκε μὲ τὴν ἀριθ. Π. 3568/2152/14.10.1977 κοινὴ ἀπόφαση τῶν Ὑπουργῶν Οἰκονομικῶν καὶ Πολιτισμοῦ καὶ Ἐπιστημῶν (ΦΕΚ 404/20.10.77 τ. Δ') στὴ Θήβα, ὁδὸς Πελοπίδα ἀριθ. 25 καὶ

β) Ἔχουν ἐγγράψει ὑποθήκη ἢ ἔχουν ἐπιβάλει κατάσχεση ἢ μὲ ὁποιοδήποτε τρόπο διεκδικοῦν τὸ ἀκίνητο ποὺ ἀπαλλοτριώθηκε, ὅτι ἡ ἀποζημίωση ποὺ καθόρισε τὸ Μονομελὲς Πρωτοδικεῖο Θηβῶν μὲ τὴν ἀπόφαση του ἀριθ. 193/78, γιὰ τὸ ἀκίνητο καὶ τὰ ὑπερκείμενα αὐτοῦ, ὅπως φαίνεται στὸ ἀπὸ 10.1.1977 κτηματολογικὸ διάγραμμα καὶ τὸ σχετικὸ κτηματολογικὸ πίνακα τοῦ μηχανικοῦ Μιχ. Μαυραΐδη, θεωρημένο τὴν 19.1.1977 ἀπὸ τὴν ἁρμοδία Ὑπηρεσία τοῦ ΥΠ. Π.Ε., ἔχει κατατεθεῖ στὸ Ταμεῖο Παρακαταθηκῶν καὶ Δανείων καὶ ἔχει ἐκδοθεῖ τὸ ἀριθ. 542630/1.6.79 γραμμάτιο συστάσεως παρακαταθήκης γιὰ τέσσερα ἑκατομμύρια τρακόσιες ἑξήντα ὀκτὼ χιλιάδες ἐννιακόσιες ἑξήντα δρχ. (4.368.960).

Ἡ ἀποζημίωση αὐτὴ εἶναι ἀποδοτέα στοὺς δικαιούχους ποὺ θὰ ἀναγνωρισθοῦν σύμφωνα μὲ τὸ Νόμο.

Ἡ ἀνακοίνωση αὐτὴ νὰ δημοσιευθεῖ στὴν Ἐφημερίδα τῆς Κυβερνήσεως.

Ἀθῆναι, 13 Ἰουνίου 1979

Μὲ ἐντολὴ Ὑπουργοῦ
Ὁ Γενικὸς Ἐπιθεωρητὴς κ.ἁ.α.
ΓΡ. ΚΩΝΣΤΑΝΤΙΝΟΠΟΥΛΟΣ

ΠΟΛΕΟΔΟΜΙΑ

ΔΙΑΤΑΓΜΑΤΑ

(2)

Περὶ τροποποιήσεως τοῦ ρυμοτομικοῦ σχεδίου Καρδίτσης.

Ο ΠΡΟΕΔΡΟΣ ΤΗΣ ΕΛΛΗΝΙΚΗΣ ΔΗΜΟΚΡΑΤΙΑΣ

Ἔχοντες ὑπ' ὄψει τὰς διατάξεις τοῦ ἀπὸ 17 Ἰουλίου 1923 Ν. Διατάγματος «περὶ σχεδίων πόλεων κλπ.», ὡς μεταγενεστέρως ἐτροποποιήθησαν καὶ συνεπληρώθησαν καὶ εἰδικώτερον τῶν ἄρθρων 3 καὶ 70 αὐτοῦ, καὶ ἰδόντες τὴν ὑπ' ἀριθ. ΕΔ2α/04/20/Φ.Θ.2.1.1/31.1.1979 κοινὴν ἀπόφασιν τοῦ Πρωθυπουργοῦ καὶ τοῦ Ὑπουργοῦ Δημοσίων Ἔργων «περὶ ἀντικαταστάσεως τῆς ὑπ' ἀριθ. ΕΔ2α/04/59/Φ.Θ.2.1.1/1978 ἀποφάσεως «περὶ μεταβιβάσεως ἁρμοδιοτήτων τοῦ Ὑπουργοῦ Δημοσίων Ἔργων εἰς τὸν Ὑφυπουργὸν τοῦ αὐτοῦ Ὑπουργείου» (ΦΕΚ 106/Β'), τὴν ὑπ' ἀριθ. 157/1978 πρᾶξιν τοῦ Δημοτικοῦ Συμβουλίου Καρδίτσης, ὡς καὶ τὴν ὑπ' ἀριθ. 41/1979 γνωμοδότησιν τοῦ Συμβουλίου Δημοσίων Ἔργων (Τμῆμα Οἰκισμοῦ), προτάσει τοῦ ἐπὶ τῶν Δημοσίων Ἔργων Ὑφυπουργοῦ, ἀπεφασίσαμεν:

Ἄρθρον μόνον.

Ἐγκρίνεται ἡ τροποποίησις τοῦ ρυμοτομικοῦ σχεδίου Καρδίτσης κατὰ τὰ ὑπ' ἀριθ. 396, 398 καὶ 399 οἰκοδομικὰ τετράγωνα, ὡς ἐμφαίνεται εἰς τὸ ὑπὸ τοῦ Γενικοῦ Διευθυντοῦ Οἰκισμοῦ τεθεωρημένον διὰ τῆς ὑπ' ἀριθ. Γ. 12278/1979 πράξεως αὐτοῦ σχετικὸν πρωτότυπον διάγραμμα ὑπὸ κλίμακα 1:2000, τοῦ ὁποίου συνοπτικὸν ἀντίτυπον δημοσιεύεται μετὰ τοῦ παρόντος.


Εἰς τὸν αὐτὸν ἐπὶ τῶν Δημοσίων Ἔργων Ὑφυπουργόν, ἀνατίθεμεν τὴν δημοσίευσιν καὶ ἐκτέλεσιν τοῦ παρόντος Διατάγματος.

Ἐν Ἀθήναις τῇ 14 Μαΐου 1979

Ο ΠΡΟΕΔΡΟΣ ΤΗΣ ΔΗΜΟΚΡΑΤΙΑΣ
ΚΩΝΣΤΑΝΤΙΝΟΣ Δ. ΤΣΑΤΣΟΣ

Ο ΥΦΥΠΟΥΡΓΟΣ ΔΗΜΟΣΙΩΝ ΕΡΓΩΝ
ΣΤΕΦΑΝΟΣ ΜΑΝΟΣ


412
411
416
415
408
407
265
271
246
255
430

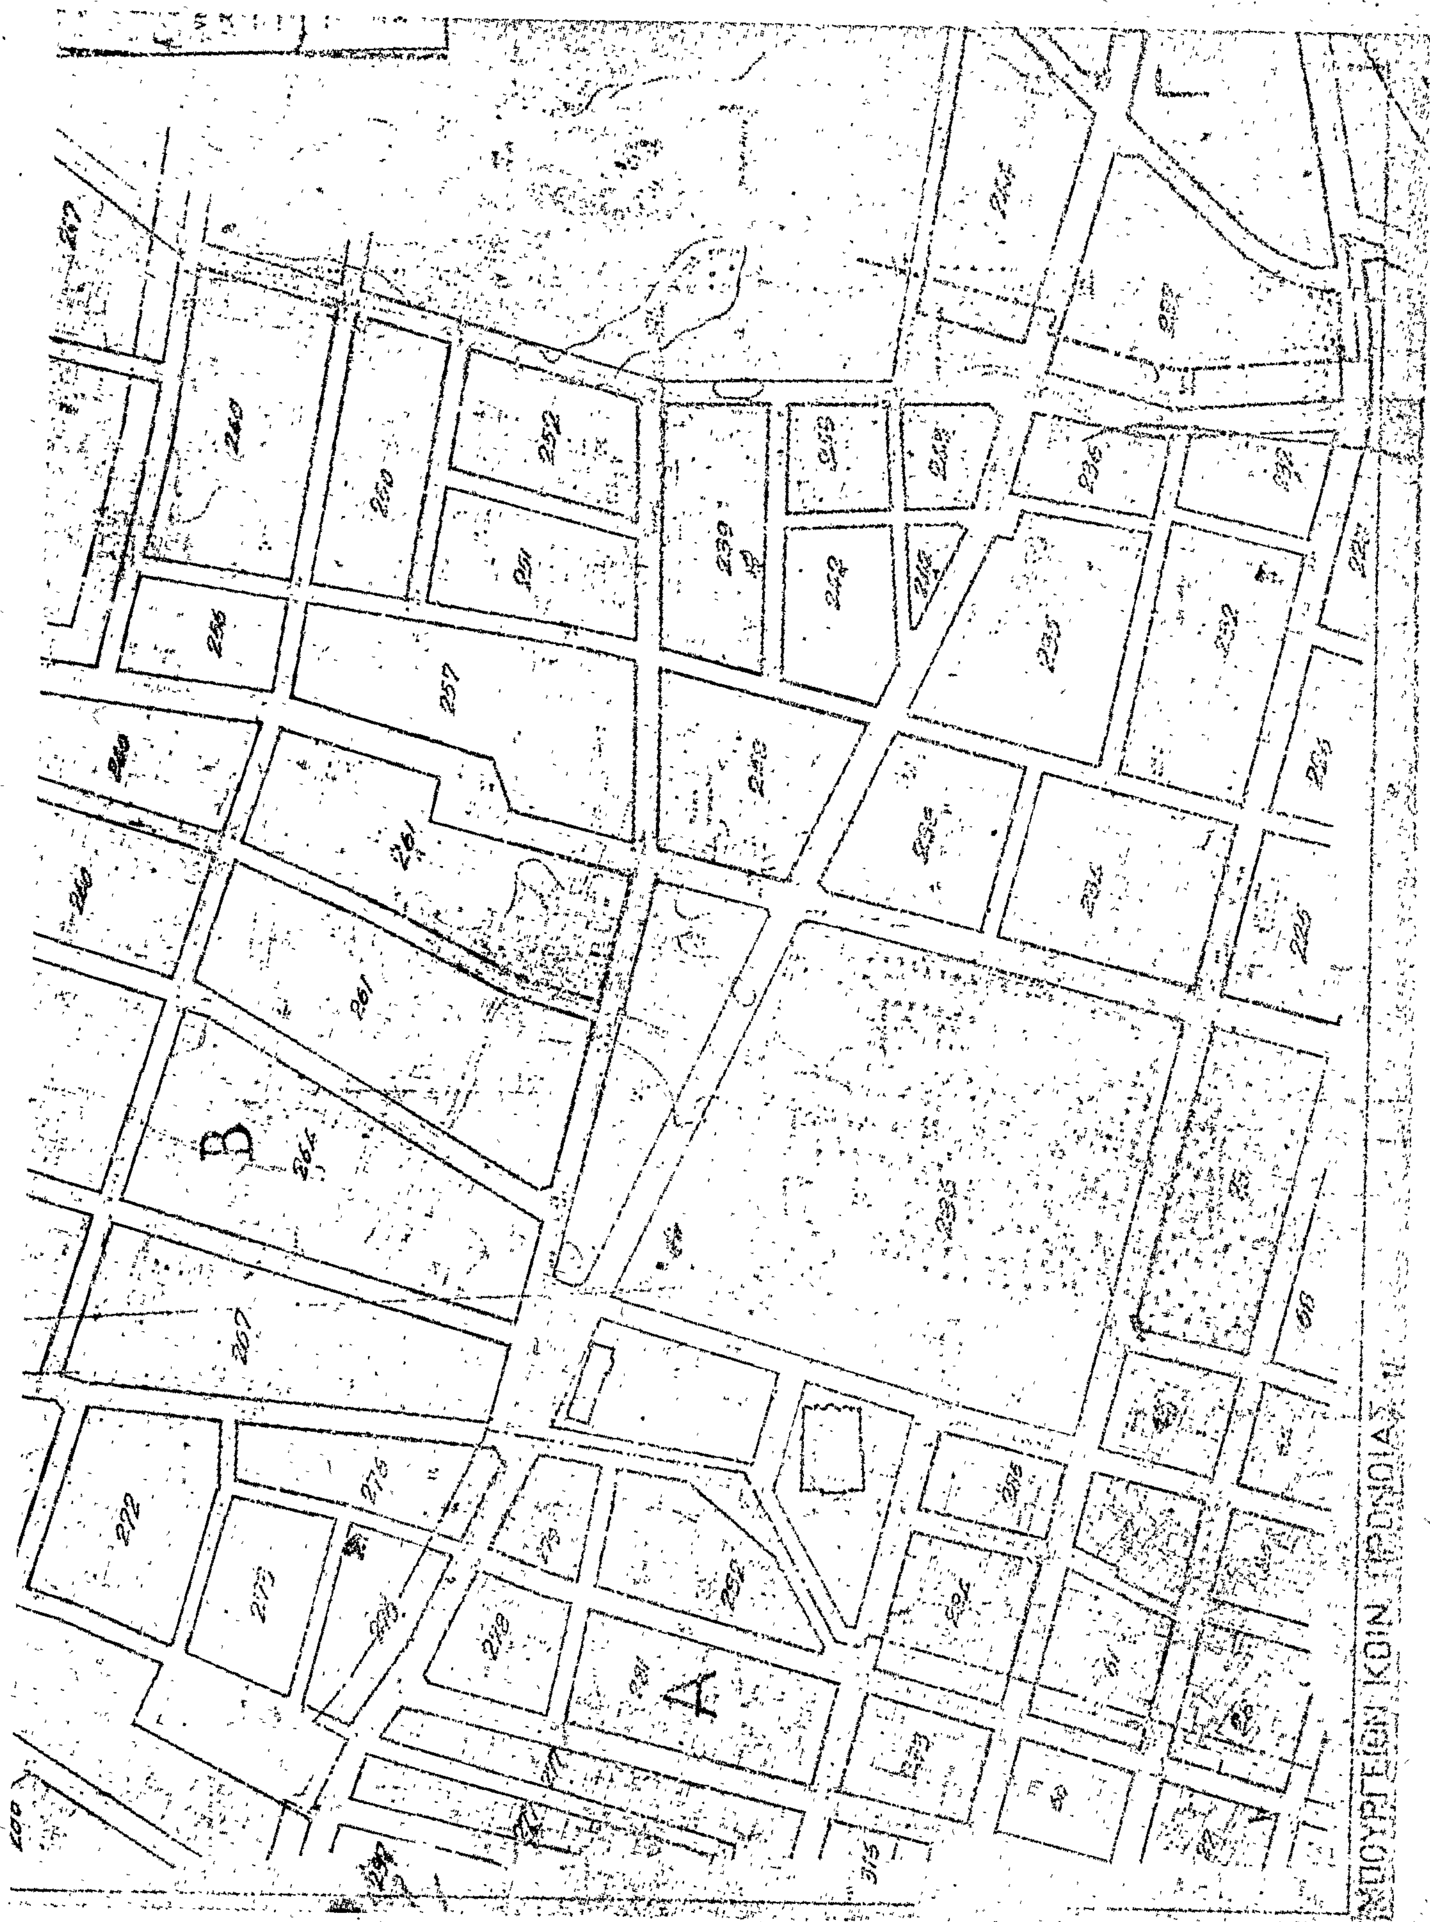
B
Α
257
261
207
272

ΥΠΟΥΡΓΕΙΟΝ
ΔΗΜΟΣΙΩΝ ΕΡΓΩΝ
ΔΙΕΥΘΥΝΣΙΣ ΟΙΚΙΣΜΟΥ
Γ 12220/75
[illegible] τροποποιήσεως ρυμοτομικού σχεδίου Καρδίτσης
ΑΘΗΝΑΙ 5 Μαΐου [illegible]
Ρ…ΡΟΥΣΣΟΥ

253

252

ΑΠΟΦΑΣΕΙΣ

Ἀριθ. ΤΥ. 6326 (3)

Περὶ ἀναγνωρίσεως παρόδου ὁδοῦ Στουρνάρας Μυρμηδώνων, στὴ Λαμία Ν. Φθιώτιδος, ὅτι ὑπάρχει πρὶν ἀπὸ τὸ 1923 καὶ χαρακτηρισμὸς αὐτῆς ὡς διατηρητέας.

Ο ΝΟΜΑΡΧΗΣ ΦΘΙΩΤΙΔΟΣ

Σύμφωνα μέ:

1. Τὶς διατάξεις:

α) Τοῦ ἀπὸ 17.7.1923 Ν.Δ. «περὶ σχεδίων πόλεων, κωμῶν καὶ συνοικισμῶν τοῦ Κράτους καὶ ἀνεγέρσεως αὐτῶν».

β) Τοῦ Β.Δ. 712/70, ὅπως τροποποιήθηκε μὲ τὰ 677/71 καὶ 198/1972 Β.Δ.

γ) Τοῦ Ν. 3200/55 «περὶ διοικητικῆς ἀποκεντρώσεως», ὅπως ἔχει συμπληρωθεῖ καὶ τροποποιηθεῖ μεταγενέστερα.

δ) Τὴν 9/1979 γνωμοδότηση τοῦ Συμβουλίου Δημοσίων Ἔργων τῆς Νομαρχίας μας.

ε) Τὴν ἀριθ. ΤΥ. 907/23.3.79 εἰσήγηση τῆς Δ/νσεως Τεχνικῶν Ὑπηρεσιῶν Νομοῦ Φθιώτιδος.

2. Τὴν ἀπὸ 19.1.1979 αἴτηση τῶν Κων/ντίας καὶ Χριστοφόρου Παπαχρήστου.

3. Τοὺς ἀκόλουθους τίτλους ἰδιοκτησίας: α) 1334/2.3.1917 συμβόλαιο τοῦ συμβολαιογράφου Λαμίας Ἰωάν. Παπακυριτσοπούλου καὶ β) τὸ ἀριθ. 10539/30.12.1953 συμβόλαιο τοῦ συμβολαιογράφου Λαμίας Δ. Σπ. Ροζῆ, ἀπὸ τοὺς ὁποίους προκύπτει ὅτι ἡ πάροδος ὁδοῦ Στουρνάρα καὶ Μυρμηδόνων ὑπάρχει πρὶν ἀπὸ τὸ 1923.

4. Τὸ τοπογραφικὸ διάγραμμα τοῦ Μηχανικοῦ Κων/νου Καραθῆμα.

5. Τὸ ἀπὸ 26.9.39 ρυμοτομικὸ σχέδιο πόλεως Λαμίας ὑπὸ στοιχεῖα Α, Β,Γ, Δ, Ε, Ζ, Η, Θ, Ι, Κ, Λ, Μ, Ν, Α, ἀποφασίζουμε:

Ἀναγνωρίζουμε ὅτι ἡ παρόδου ὁδοῦ Στουρνάρα καὶ Μυρμηδόνων στὴ Λαμία, ὑπάρχει νομίμως πρὶν ἀπὸ τὸ ἔτος 1923, καὶ τὴ χαρακτηρίζουμε ὡς διατηρητέα.


Ἡ ὁδὸς (πάροδος) αὐτὴ φαίνεται στὸ τοπογραφικὸ σχεδιάγραμμα τοῦ Ἀρχιτ. Μηχανικοῦ Κων/νου Καραθῆμα.

Ἡ ἀπόφαση αὐτὴ ἰσχύει ἀπὸ τῆς δημοσιεύσεώς της στὴν Ἐφημερίδα τῆς Κυβερνήσεως.

Ἐν Λαμίᾳ τῇ 17 Ἀπριλίου 1979

Ὁ Νομάρχης
Κ. ΚΟΪΚΑΣ

Δημοτική Οδός πλ. 5.00 m.

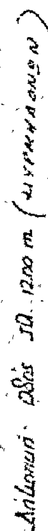

Ιδιοκτ. κληρ. Γεωργιάδη

Δημοτική Οδός πλ. 10.00 m.

Η

Θ

(ΣΤΟΥΡΝΑΡΑ)

Κλίμαξ 1:200


ΟΔΟΣ ΠΡΟΥΦΙΣΤΑΜΕΝΗ του έτους 1923

υπό στοιχεία Α,Β,Γ,Δ,Ε,Ζ,Η,Θ,Ι,Κ,Λ,Μ,Ν,Α

Λαμία Ιανουάριος 1979

ο Μηχανικός

ΚΩΣΤΑΣ Γ. ΚΑΡΑΔΗΜΑΣ
ΑΡΧΙΤΕΚΤΩΝ ΜΗΧΑΝΙΚΟΣ
ΔΙΠΛ. ΠΟΛΥΤΕΧΝΙΟΥ ΓΚΡΑΤΣ
ΛΑΜΙΑ
ΚΑΡΑΪΣΚΑΚΗ 33 ΤΗΛ. 25475

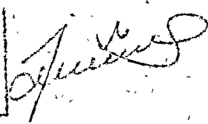

ΑΝΑΚΟΙΝΩΣΕΙΣ

(4)

Περὶ εἰδοποιήσεως γενομένης παρακαταθέσεως ἀποζημιώσεως λόγῳ ρυμοτομίας ἀκινήτων, κειμένων ἐν Περιστερίῳ Ἀττικῆς, (τοποθεσία «Ἄνω Λόφος», περιοχὴ «Ἁγίας Ἀναστασίας»).

Ἡ Δέσποινα θυγάτηρ Ἀλεξάνδρου Παπαδοπούλου (σύζυγος Διονυσίου Ζησιμάτου) καὶ ἡ Γεωργία θυγάτηρ Ἀλεξάνδρου Παπαδοπούλου νῦν σύζυγος Εὐαγγέλου Σοφοῦ, κάτοικοι Περιστερίου Ἀττικῆς (ὁδὸς Ἀνακρέοντος καὶ Πατριάρχου Σεργίου ἀριθμὸς 39), εἰδοποιοῦν ὅσους ἔχουν ἢ ἀξιοῦν δικαιώματα κυριότητος καὶ τοὺς ἐνυποθήκους δανειστὰς ἢ τρίτους γενικῶς διεκδικητὰς ἐπὶ τῶν ρυμοτομουμένων διὰ τὴν διάνοιξιν τῆς ὁδοῦ Ἀνακρέοντος ἐν Περιστερίῳ Ἀττικῆς, τοποθεσία «Ἄνω Λόφος», περιοχῇ «Ἁγίας Ἀναστασίας» καὶ μεταξὺ τῶν Ο.Τ. 1804—1805 ἀκινήτων, ὑπὸ τοῦ ἐγκεκριμένου ρυμοτομικοῦ πολεοδομικοῦ σχεδίου Περιστερίου διὰ τοῦ ἀπὸ 6 Σεπτεμβρίου 1971 διατάγματος ὅτι, κατ' ἐφαρμογὴν τῆς ὑπ' ἀριθμ. 148/26.9.1975 πράξεως προσκυρώσεως τακτοποιήσεως καὶ ἀναλογισμοῦ ἀποζημιώσεως λόγῳ ρυμοτομίας τῆς Ὑπηρεσίας Πολεοδομίας (Τμῆμα Β') Δυτικοῦ Διαμερίσματος Νομαρχίας Ἀττικῆς, ἐν ᾗ ἀναφέρονται ταῦτα ὄντα διηρημένως ἰδιοκτησία τῶν Ὄττο Ναζὲ καὶ Ἠλία Καραμανλῆ, κυρωθείσης διὰ τῆς ὑπ' ἀριθμ. 28410/1604/9.9.1978 ἀποφάσεως τοῦ Νομάρχου Ἀττικῆς (Δυτικοῦ Διαμερίσματος), καὶ τῆς καθορισάσης αὐτῶν ὁριστικὴν τιμὴν μονάδος ἀποζημιώσεως δρχ. 3.800 ἀνὰ μ² ὑπ' ἀριθμ. 4072/1979 ἀποφάσεως τοῦ Ἐφετείου Ἀθηνῶν, παρακατέθεσαν εἰς τὸ Ταμεῖον Παρακαταθηκῶν καὶ Δανείων (Κεντρικὴ Ὑπηρεσία Ἀθηνῶν), κατὰ τὰς ἐνδείξεις τῆς ἀνωτέρω πράξεως ἀναλογισμοῦ δι' ἀποζημίωσιν ρυμοτομηθείσης ἐκτάσεως 30,00 μ² δρχ. 114.000 καὶ δι' ἑτέραν ὁμοίαν 66,40 μ² δρχ. 252.320, ἀποδοτέας εἰς τοὺς ἀναγνωρισθησομένους δικαιούχους ταύτης διὰ δικαστικῆς ἀποφάσεως. Διὰ τὰς παρακαταθέσεις ταύτας ἐξεδόθησαν τὰ ὑπ' ἀριθμ. 543962/9.6.79 καὶ 543963/9.6.79 γραμμάτια συστάσεως παρακαταθήκης τοῦ προειρημένου Ταμείου, τὸ πρῶτον δρχ. 114.000, ἀντιστοιχοῦσας εἰς τὴν ἀξίαν ἐκτάσεως 30,00 μ² καὶ τὸ δεύτερον δρχ. 252.320, ἀντιστοιχοῦσας εἰς τὴν ἀξίαν ἐκτάσεως 66,40 μ² ἐπὶ τὴν διὰ τῆς ἀνωτέρω Ἐφετειακῆς ἀποφάσεως καθορισθεῖσαν δι' ἀμφοτέρας τὰς ἐκτάσεις ὁριστικὴν τιμὴν μονάδος δρχ. 3.800 ἀνὰ μ², τὰ ὁποῖα κατετέθησαν εἰς τὸν Συμβολαιογράφον Ἀθηνῶν Κων/νον Ἀθ. Σπανόπουλον, παρ' οὗ συνετάγησαν ἀντιστοίχως αἱ ὑπ' ἀριθμ. 3171/79 καὶ 3172/79 πράξεις καταθέσεως αὐτῷ τῶν γραμματίων τούτων.

Ἐν Ἀθήναις τῇ 15 Ἰουνίου 1979

Ὁ πληρεξούσιος Δικηγόρος
ΓΕΩΡΓΙΟΣ Θ. ΣΠΑΝΟΣ

(Ἀριθ. τριπλ. 35073/79 τοῦ ΙΘ' Δημ. Ταμείου Ἀθηνῶν).

ΑΠΟ ΤΟ ΕΘΝΙΚΟ ΤΥΠΟΓΡΑΦΕΙΟ